




RUŃSKO-LĘDZIŃSKI

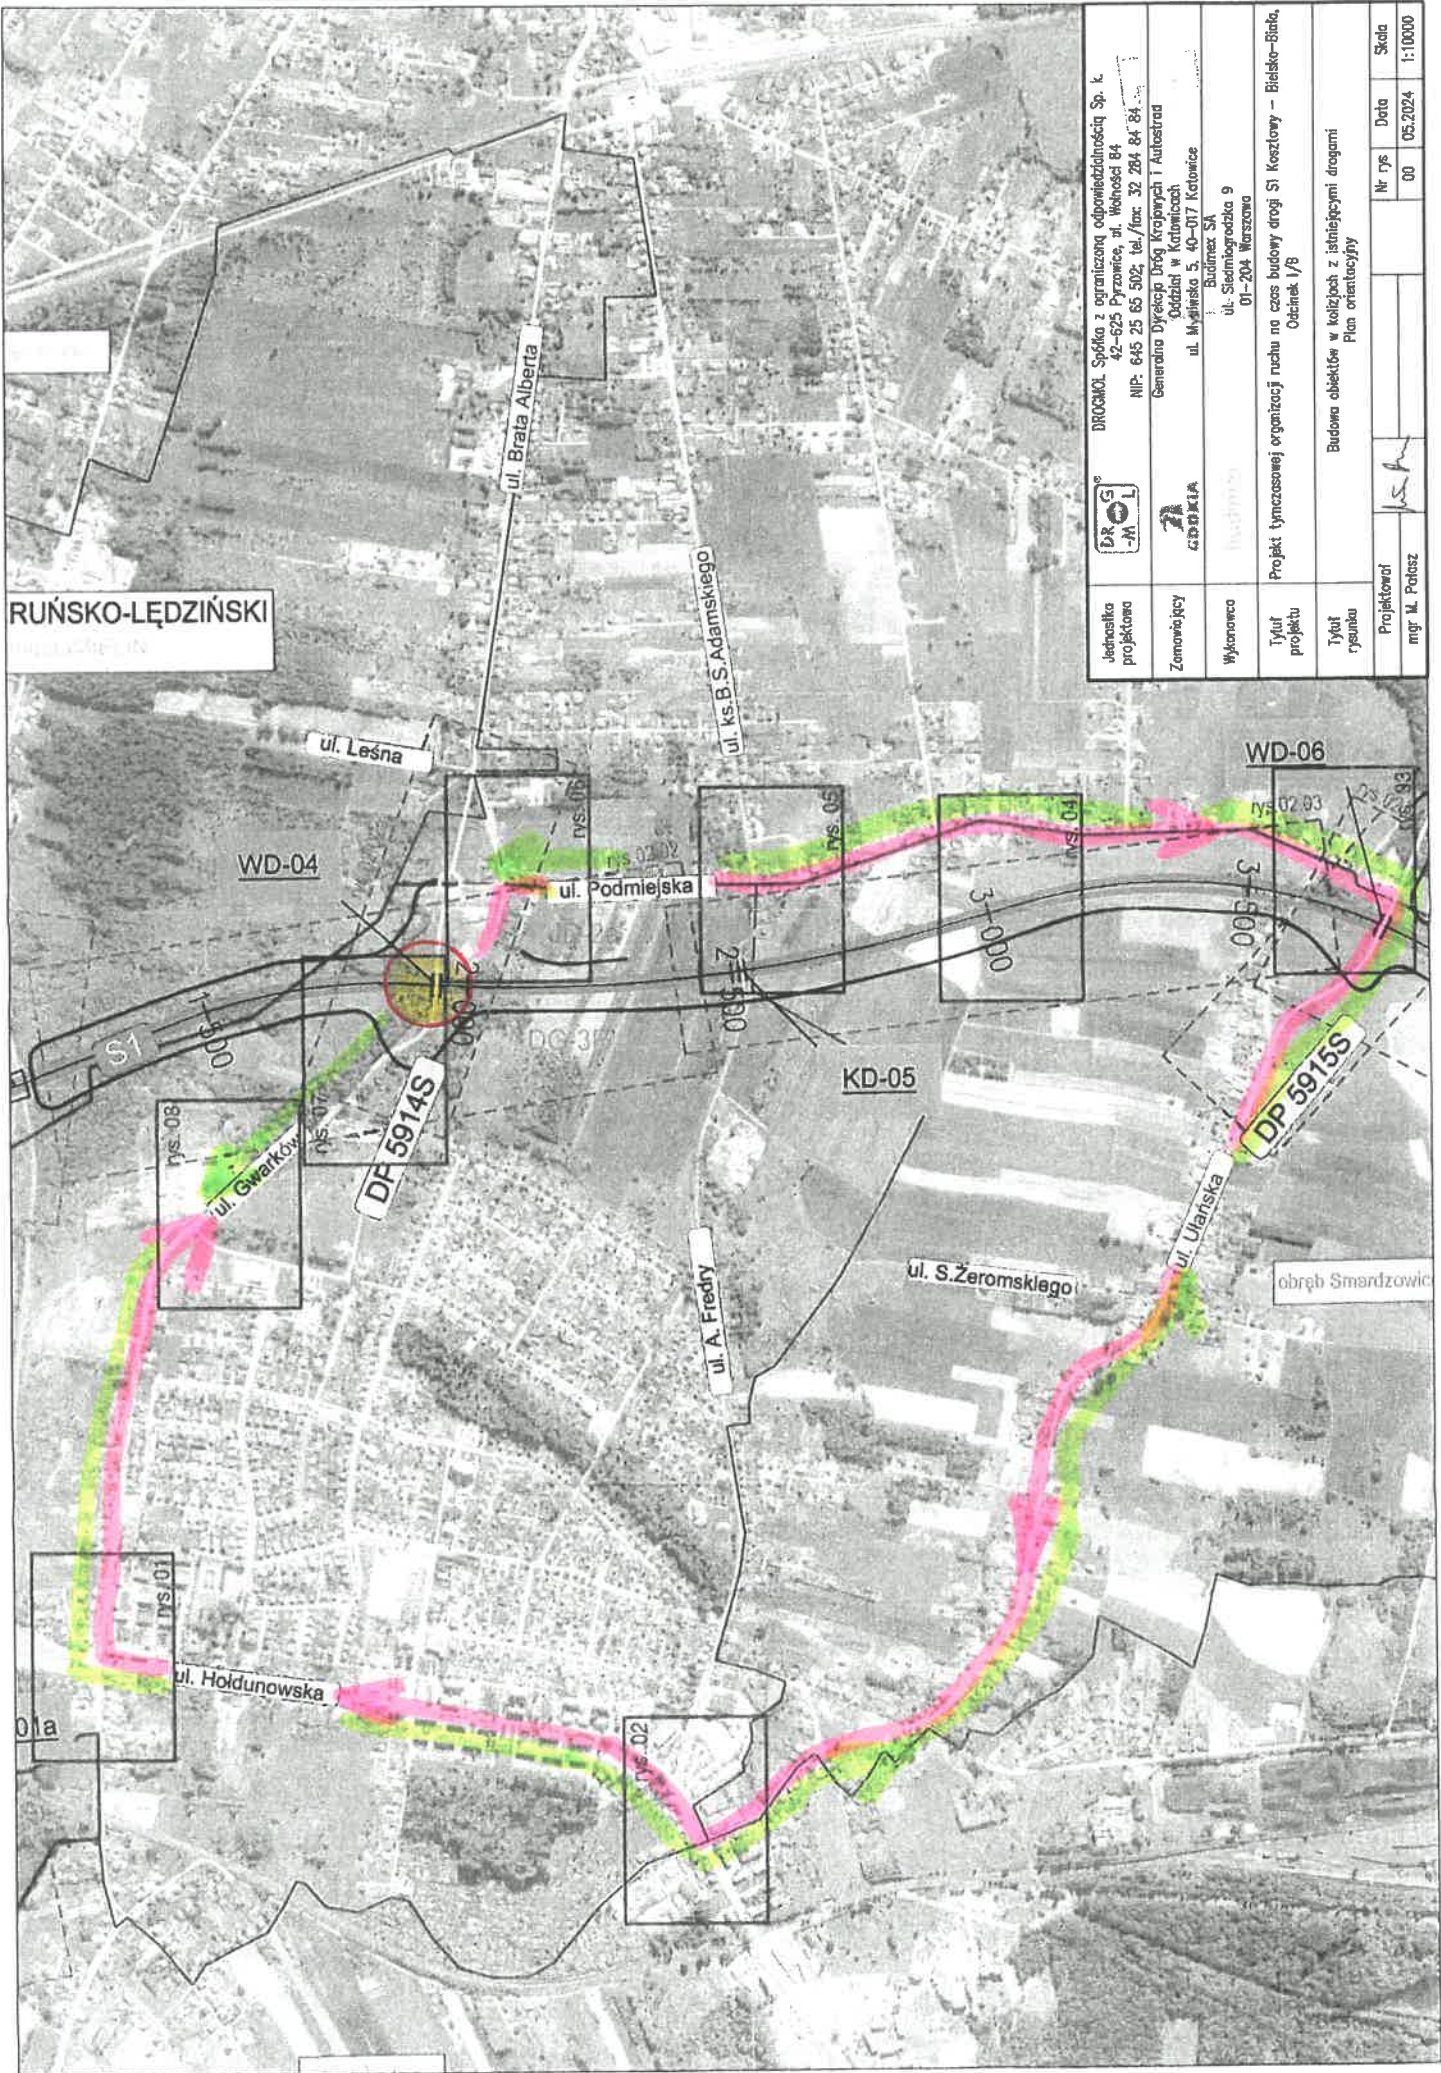

Jednostka projektowa	 DROGOMOL Spółka z ograniczoną odpowiedzialnością Sp. k. 42-625 Pyzowice, ul. Wolności 84 NIP: 645 25 502; tel./fax: 32 264 84 84
Zamawiający	 Generalna Dyrekcja Dróg Krajowych i Autostrad Oddział w Katowicach ul. Mysłowska 5, 40-017 Katowice
Wykonawca	Budimex SA ul. Sieradzka 9 01-204 Warszawa
Tytuł projektu	Projekt tymczasowej organizacji ruchu na czas budowy drogi SI Keszowy – Bielsko-Biala, Obwód 1/9
Tytuł rysunku	Budowa obiektów w toższości z istniejącymi drogami Plan orientacyjny
Projektował	mgr M. Potasz
Nr rys	00
Data	05.2024
Skala	1:10000