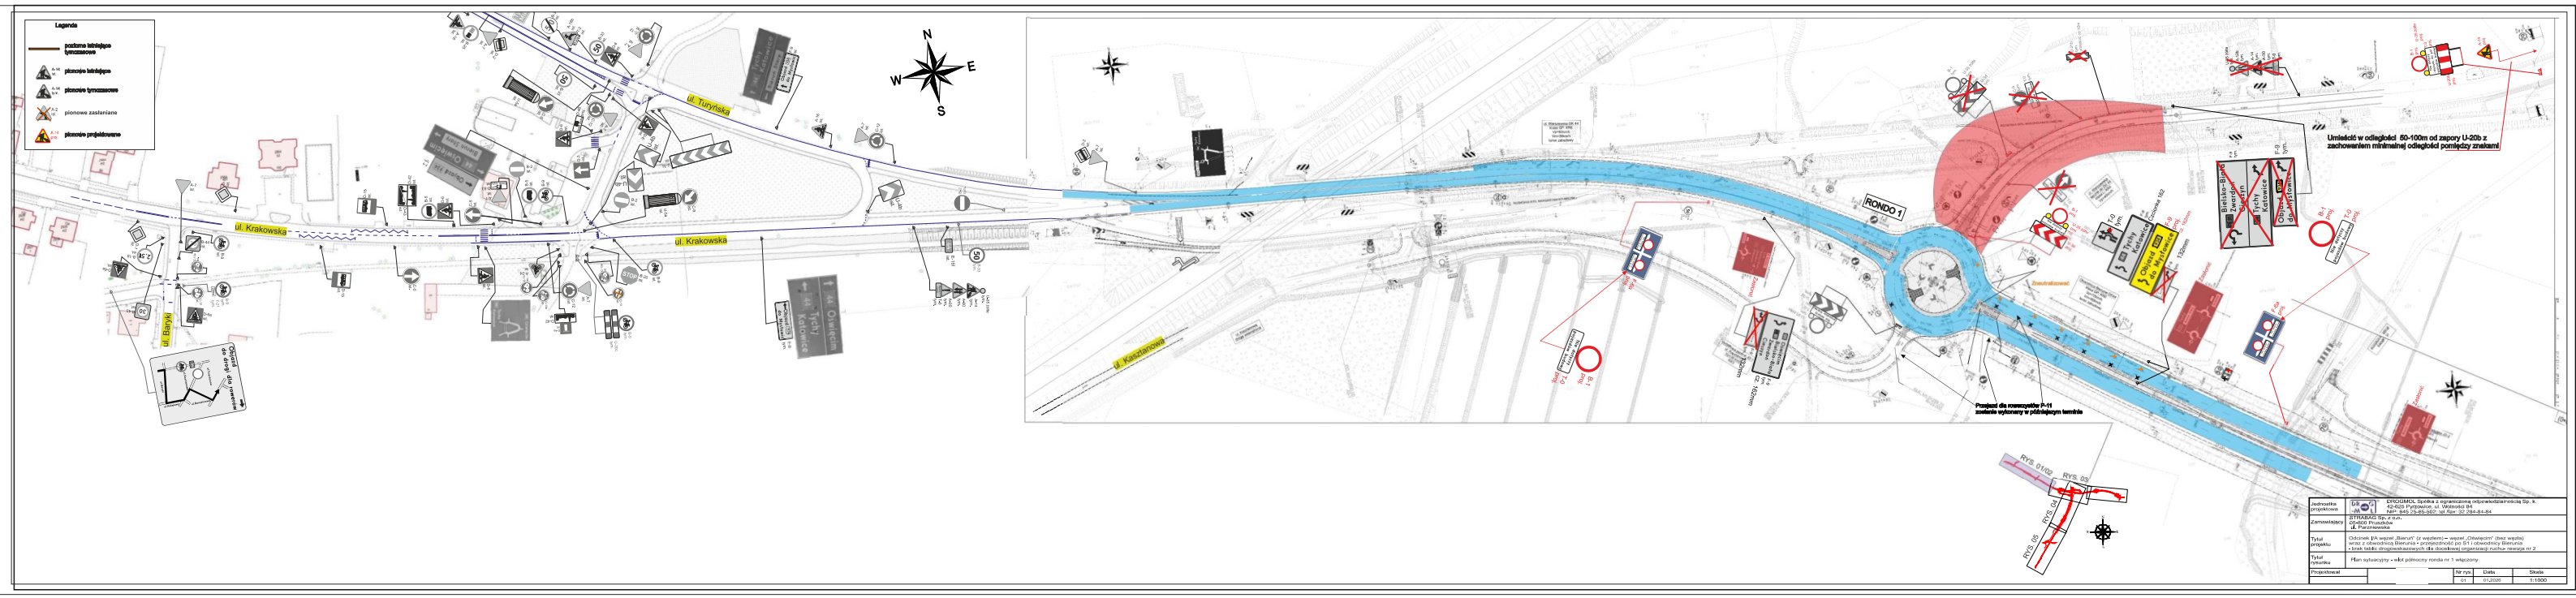
Legenda
poziome tablicujące tymczasowe
pionowe tablicujące
pionowe tymczasowe
pionowe zasłaniane
pionowe projektowane
ul. Krakowska
ul. Turyska
RONDO 1
Przejazd dla rowerzystów P-11 zostanie wykonany w późniejszym terminie
Umieścić w odległości 50-100m od zapory U-20b z zachowaniem minimalnej odległości pomiędzy znakami
RYS. 01/01
RYS. 02
RYS. 03
RYS. 04
RYS. 05
RYS. 06
Jednostka projektowa
DROGOMIX Spółka z ograniczoną odpowiedzialnością Sp. k.
Tytuł projektu
Tytuł rysunku
Plan sytuacyjny - etap pomocny ronda nr 1 włączony
Projektował
Nr rys. 01
Data 01.2026
Skala 1:1000